

**Société ARAVIS ENROBAGE**  
 Projet de construction d'un complexe industriel  
**Profil Nord-Sud**

Dossier n° : 2010-024 Dressé le : 13.10.2011 Dessin : FR. Vérification : VKG. Fichier : 10024 Profils.dwg	Modification N° Date Nature	Modification N° Date Nature	Modification N° Date Nature
---	-----------------------------------	-----------------------------------	-----------------------------------

Carte IGN (1/20000)



Coupe : Nord/Sud  
 Echelle en X : 1/5000  
 Echelle en Y : 1/1000

PC : 400 m


Altitudes TN	505	505	500	480	480	480	484	480	475	480	485	485	480	500	500	510	520	530	540	540	540	530	510	500	488	488	492	492	490	485	485	480	
Distances cumulées TN	0	15	350	460	690	710	1150	1220	1350	1485	1555	1580	1635	1675	1790	1865	1900	1945	1995	2025	2085	2110	2130	2145	2175	2250	2265	2470	2490	2555	2600	2615	2685

Précision du profil :

Ce profil a été réalisé par pointage sur la carte IGN 3430 OT à l'échelle du 1/25000.

La précision planimétrique et altimétrique du report peut donc être estimée au mieux à +/- 25m (précision du pointage évaluée à +/- 1mm au mieux sur la carte, soit 25m sur le terrain).

**On retiendra le chiffre de +/- 30m pour la précision planimétrique.**

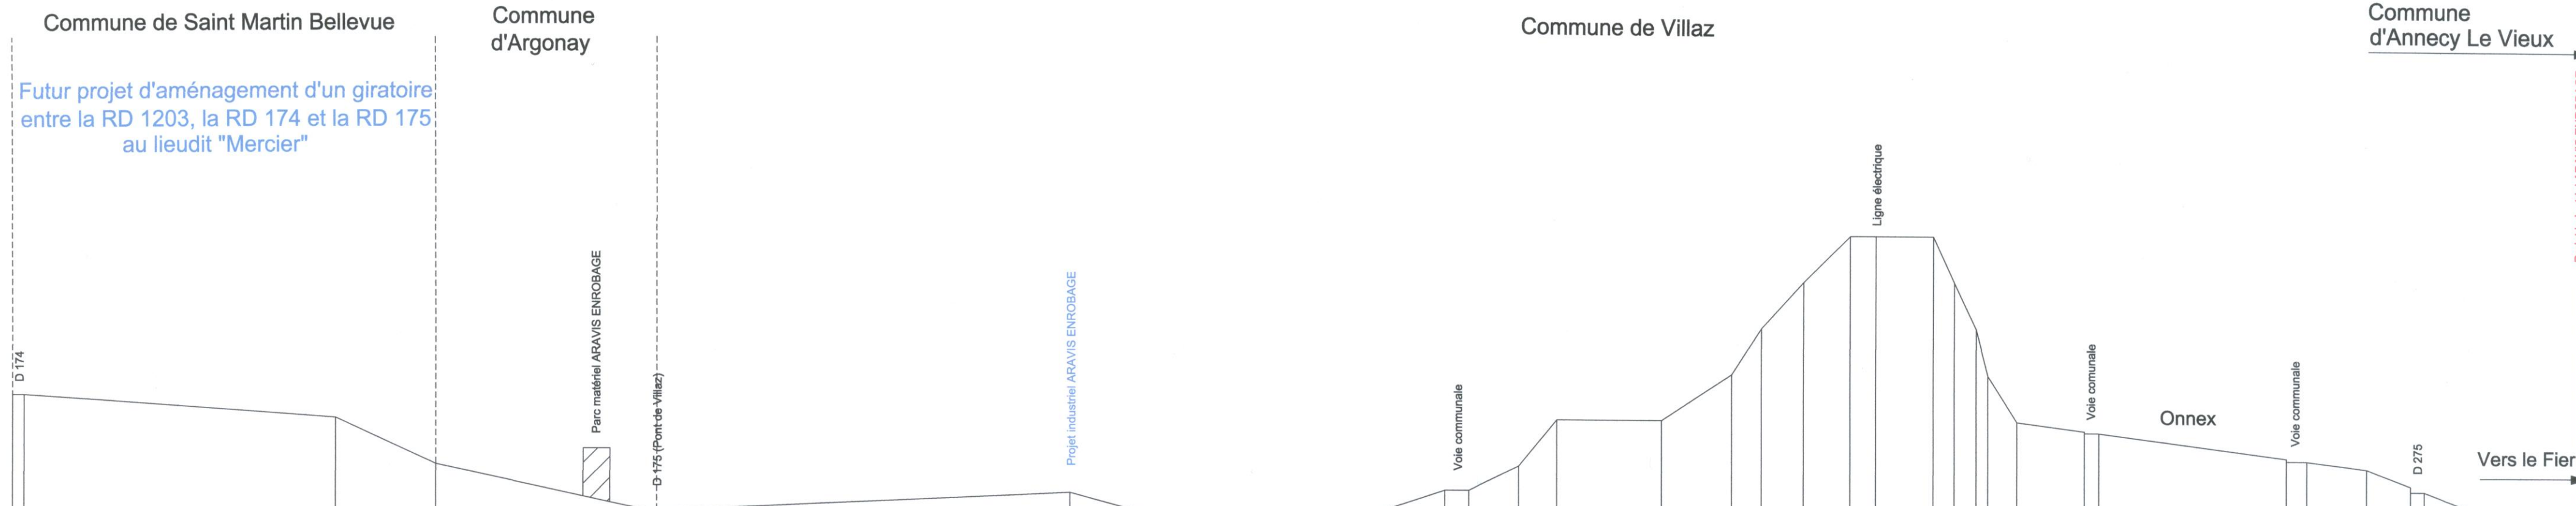

Commune de Saint Martin Bellevue

Commune d'Argonay

Commune de Villaz

Commune d'Anney Le Vieux

Futur projet d'aménagement d'un giratoire  
 entre la RD 1203, la RD 174 et la RD 175  
 au lieudit "Mercier"

Projet Industriel ARAVIS ENROBAGE